


Puiduekspositsiooni osas üks üldhelikõlar, mis loob ruumi atmosfääri: laadakära, puutöökoja hääled. Signaal ei ole kasutaja poolt juhitav. See heli peab kostuma **VAID** puidutööekspositsioonis. Ühendatud meediaserveriga.

20" puutelnurk või puutleplaadiga juhitav ekraan. Kasutaja saab valida video- ja programmiõikude vahel, mis tutvustavad Avinurme kandi loodust ning selle seoseid inimtegevusega. Ühendatud meediaserveriga.

Loodusekspositsiooni osas üks üldhelikõlar, mis loob ruumi atmosfääri: inimlaul, veteviliin, tuulekõhin ... Signaal ei ole kasutaja poolt juhitav. See heli peab kostuma **VAID** loodusekspositsioonis. Ühendatud meediaserveriga.

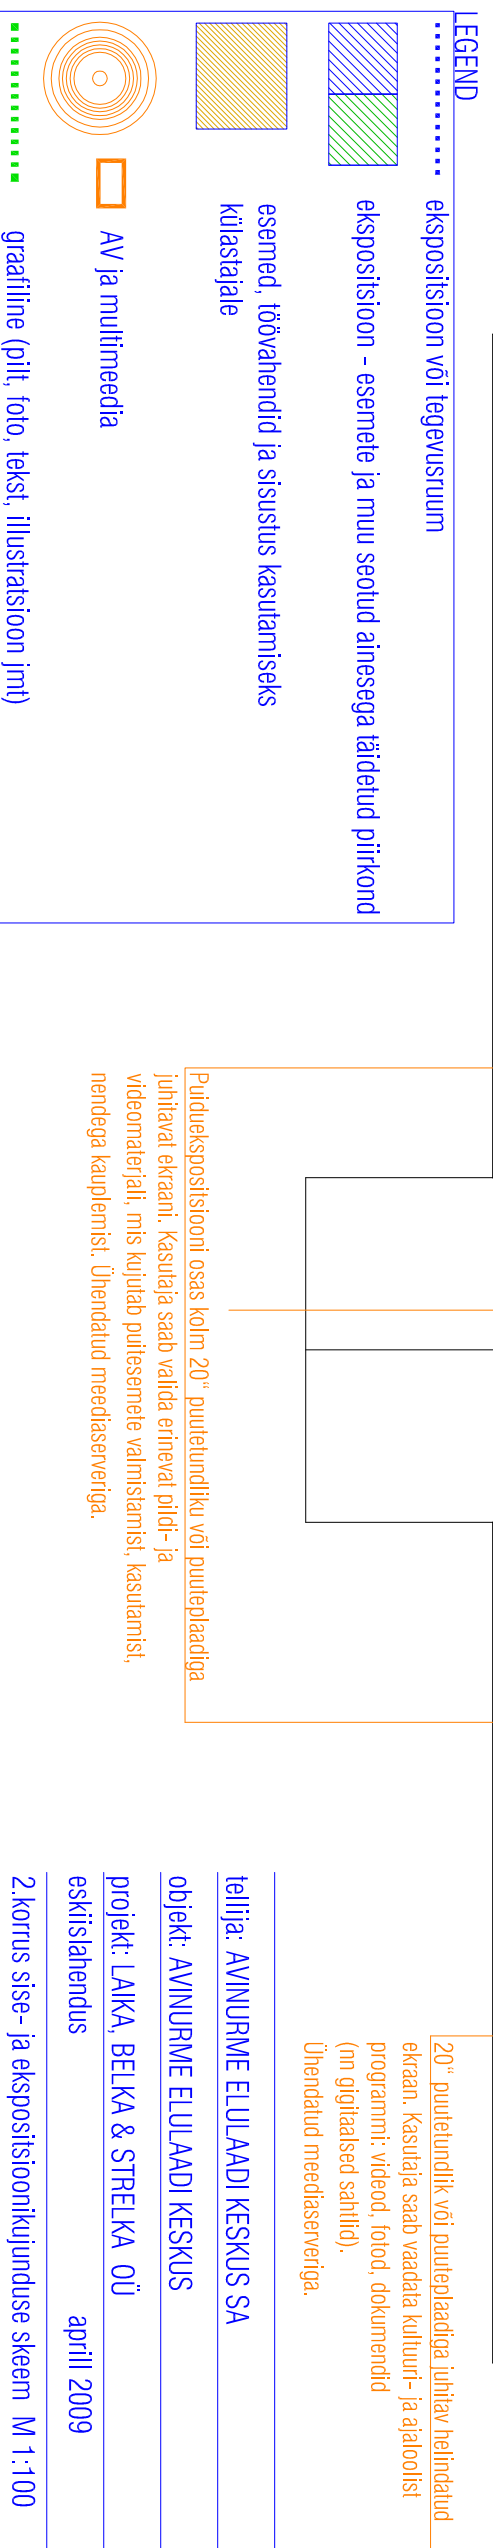

Puiduekspositsiooni osas kolm 20" puutelnurku või puutleplaadiga juhitavat ekraani. Kasutaja saab valida erinevat pildi- ja videomaterjali, mis kujutab puitsemele valmistamist, kasutamist, nendega kauplemist. Ühendatud meediaserveriga.

suur laad - kõigkõrvalikud ja erinevasi ajast pärit puutööd, mis on Avinurme traditsiooniga seotud

20" puutelnurk või puutleplaadiga juhitav helindatud ekraan. Kasutaja saab vaadata kultuuri- ja ajalooisist programmi: videod, fotod, dokumendid (mn gigalaadsed sahtlid). Ühendatud meediaserveriga.

tellijä: AVINURME ELULAADI KESKUS SA

objekt: AVINURME ELULAADI KESKUS

projekt: LAIKA, BELKA & STRELKA OÜ

eskislahendus

aprill 2009

2.korruse sise- ja ekspositsioonikujunduse skeem M 1:100